


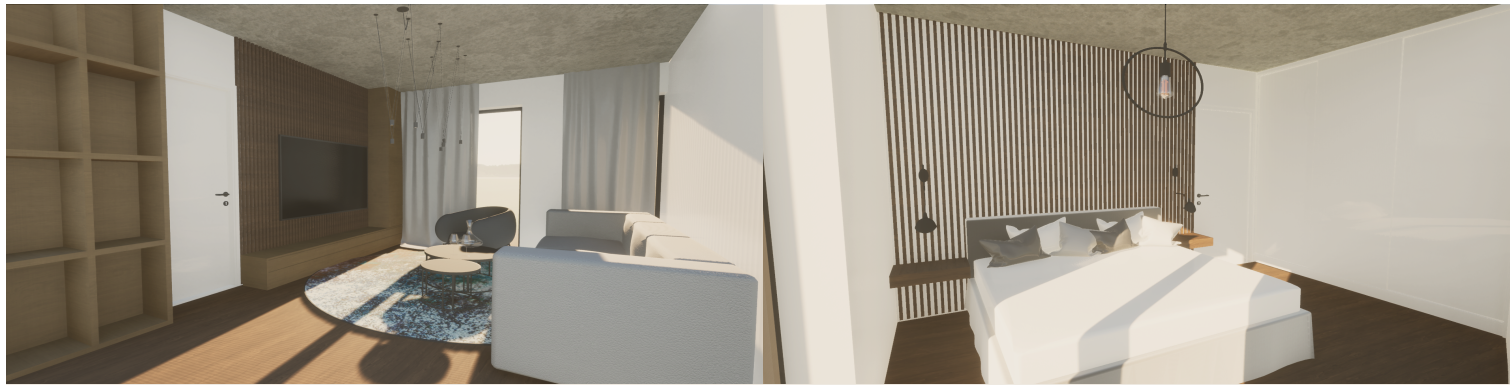

Apartmánový dům VRCHY, OSTRAVICE

A P A R T M Á N I

Půdorys apartmánu I


Výměra apartmánu

Apartmán I

Č.	Název místnosti	Plocha (m ²)
I.201	Vstupní chodba	10,23
I.202	WC	2,57
I.203	Kuchyň a Jídlna	11,12
I.204	Obyvací pokoj	28,74
I.205	Pokoj	13,92
I.206	WC	5,65
I.207	Balkon	15,97
		88,20 m²




2+KK

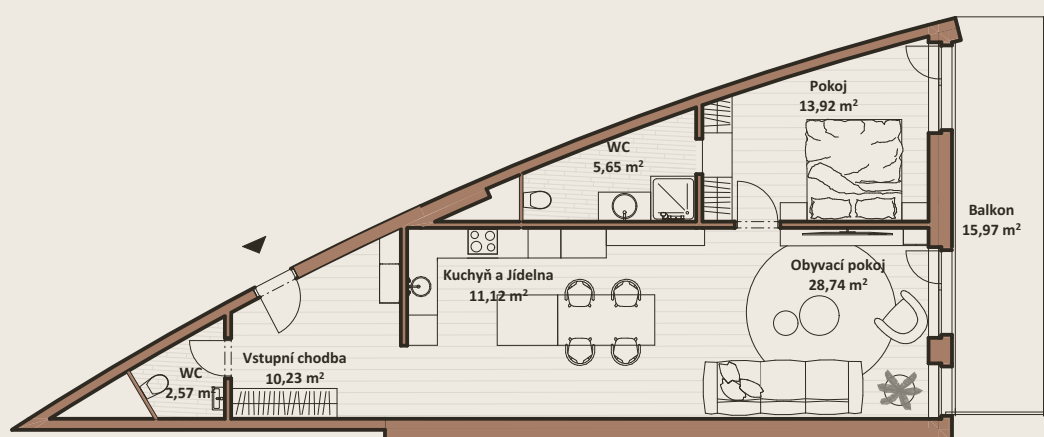

Axonometrie apartmánu I

Schéma 2. NP

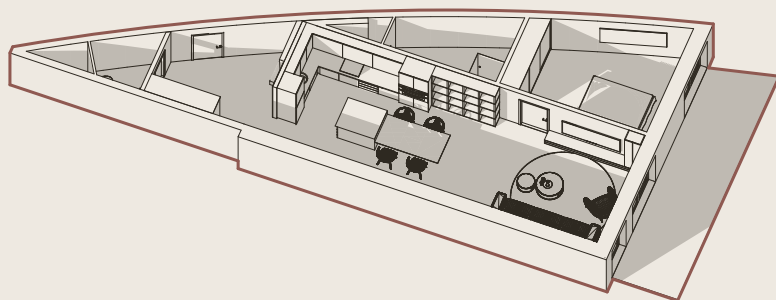

Půdorys a rozmístění vnitřního vybavení bytu jsou ilustrativní. Uvedené rozměry jsou předběžné a nemusí se shodovat s realizačním projektem. Zařizovací předměty nejsou součástí dodávky.